





Wohnungen • MFH Südlaube Stein •

Bauherrschaft: Wohnbaugenossenschaft Rheinfelspark, Schaffhauserstrasse 12b, 4332 Stein AG Adresse: Schaffhauserstrasse 12b, 4332 Stein AG, Parz. Nr. 123

0 1 2 5

ohne mst.

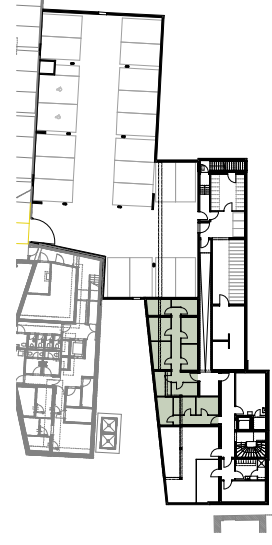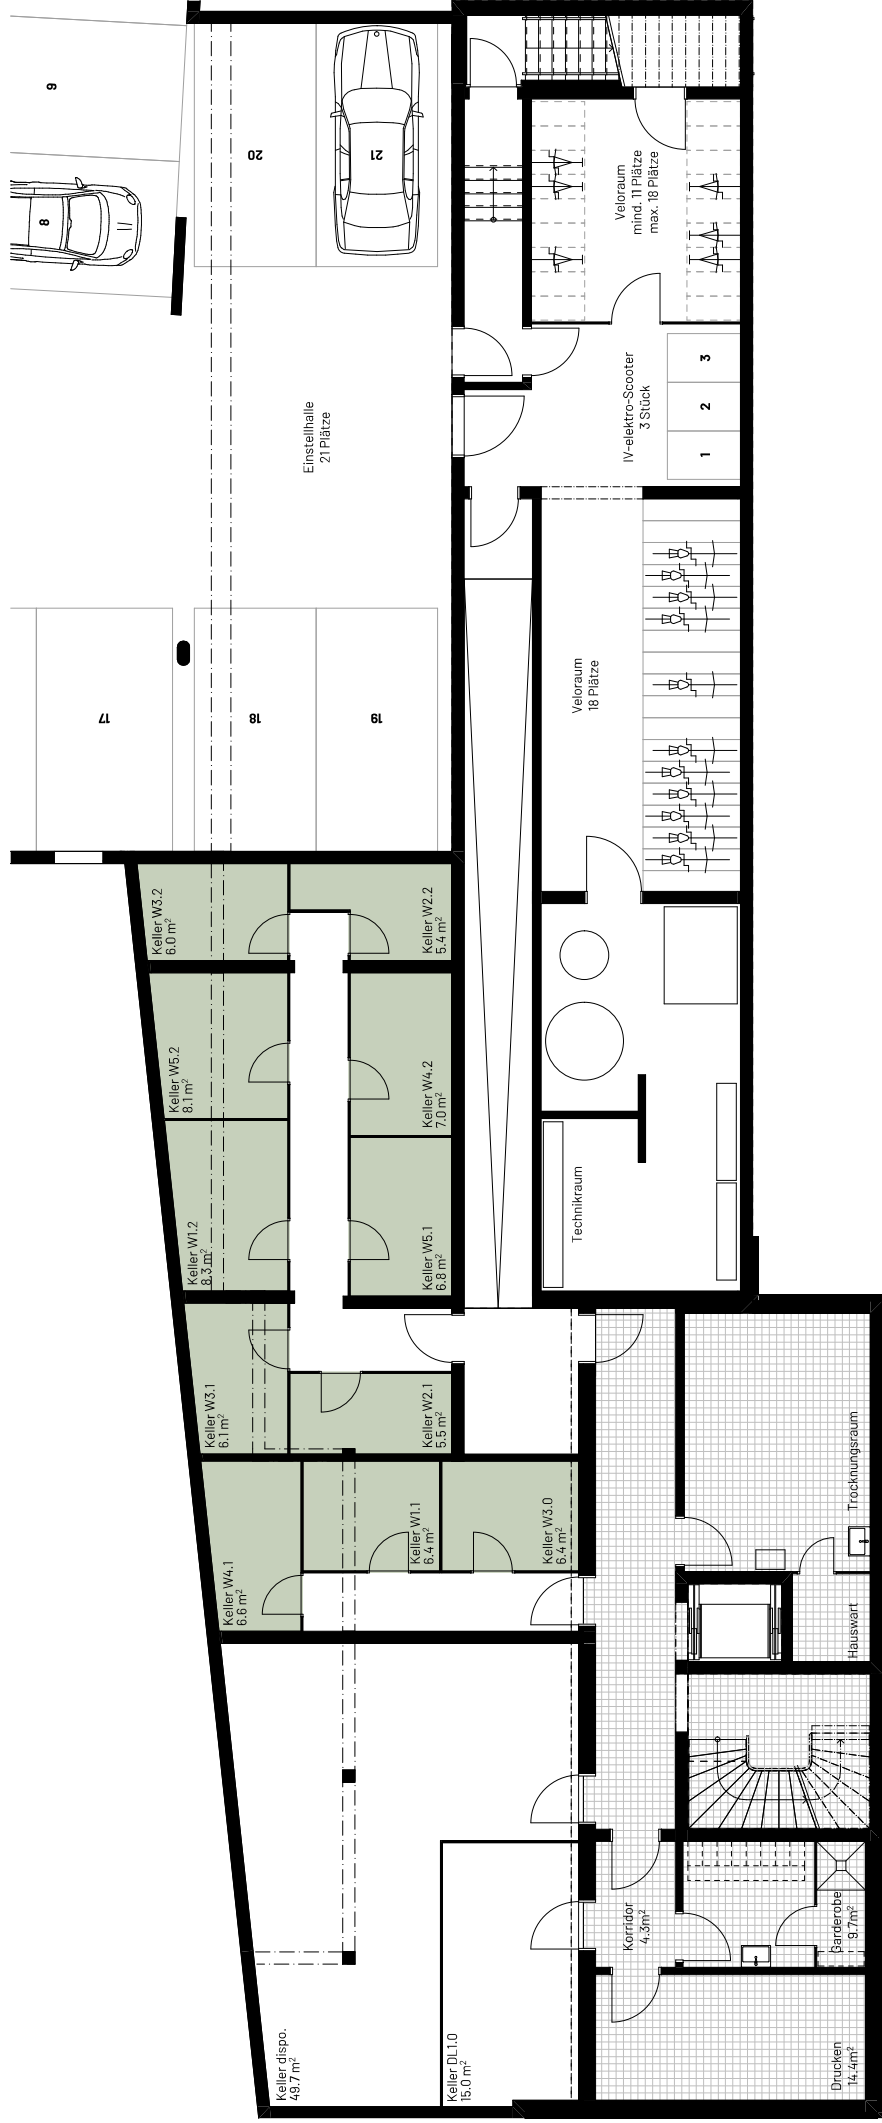

Nebenräume:

Kellerabteile

Grösse:

2.5 Zi-Whg mind. 5.5m²

3.5 Zi-Whg mind. 6.5m²

Stockwerk:

Untergeschoss

Nummer:

Abteilnummer gem. Wohnungsnummer